


La Costiera Amalfitana e la centra



Gli ambiti identitari

1 - Monti Lattari-Costiera Amalfitana

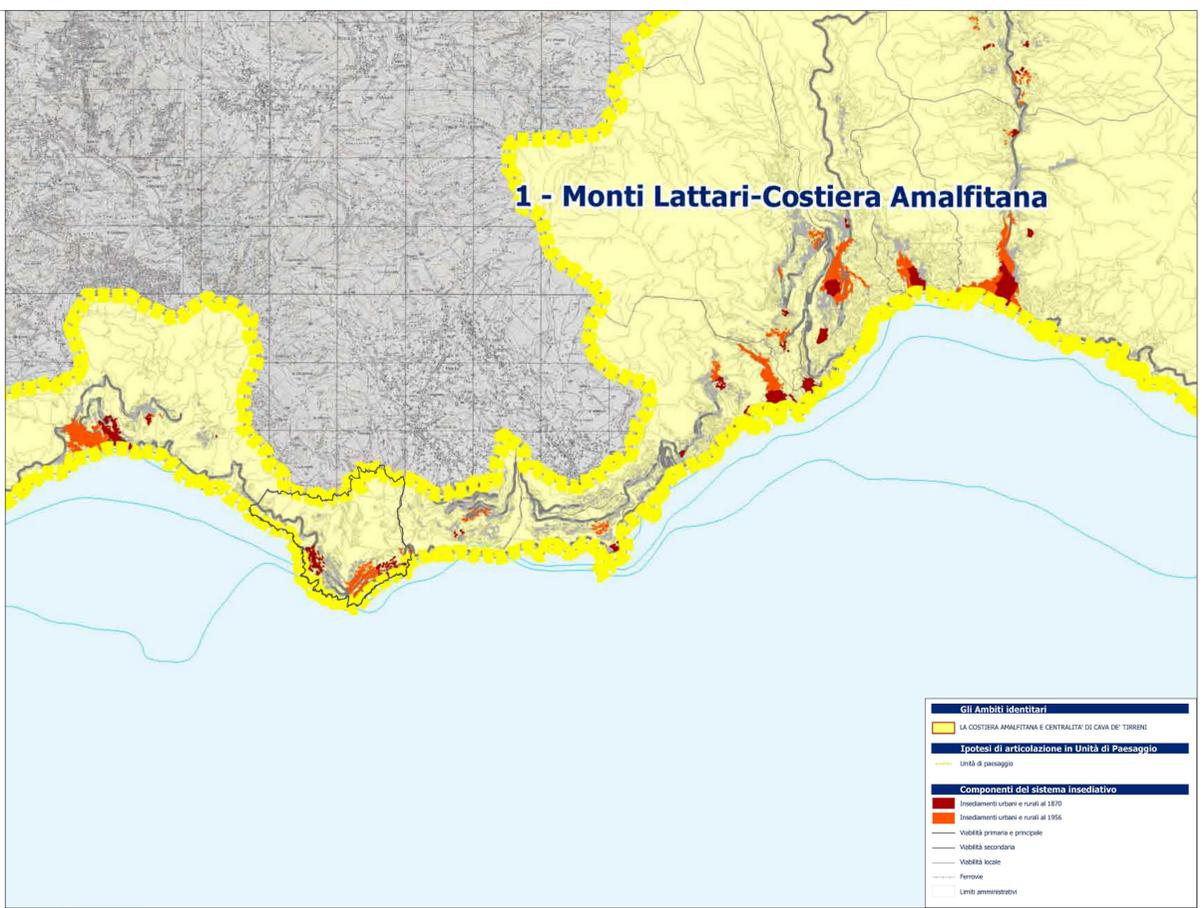


Ambiti identitari ed Unità di Paesaggio

La Costiera Amalfitana e la cer



Ambiti identitari e Piano Territoriale Regionale

1 - Monti Lattari-Costiera Amalfitana

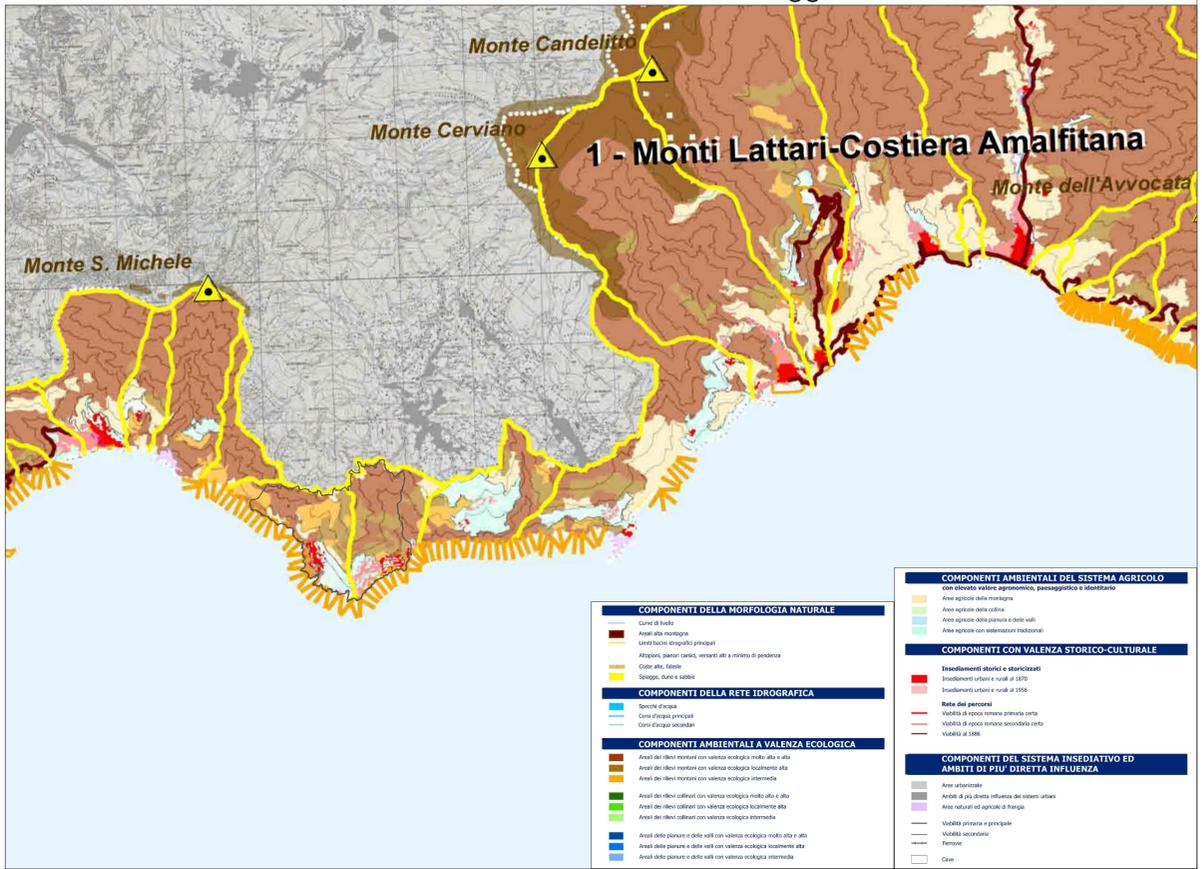

Le Unità di Paesaggio Provinciale

PUC Praiano



COMUNE DI
PRAIANO
PROVINCIA DI SALERNO

GRUPPO DI PROGETTAZIONE
PROF. ARCH. PASQUALE MIANO
ARCH. ARIANNA ROCCO
DOTT. AGR. LINO PAPPACENA
ARCH. FABRIZIO FUSCO
ING. SEBASTIANO MOLARO (Tecnogea S.A.S)

con
ARCH. GIUSEPPE RUOCCO
ARCH. GABRIELLA DE LUZIO
ARCH. EMANUELE COLOMBO
DOTT. ALESSIA GENTILE

SINDACO F.F.
ANNA MARIA CASO

RUP
ING. PAOLO GUADAGNO



PRELIMINARE PIANO URBANISTICO COMUNALE

Praiano nel Piano Territoriale di Coordinamento della Provincia di Salerno - Disposizioni strutturali - Elaborati di progetto

SCALA 1 : 50000

DATA:

T2.3b